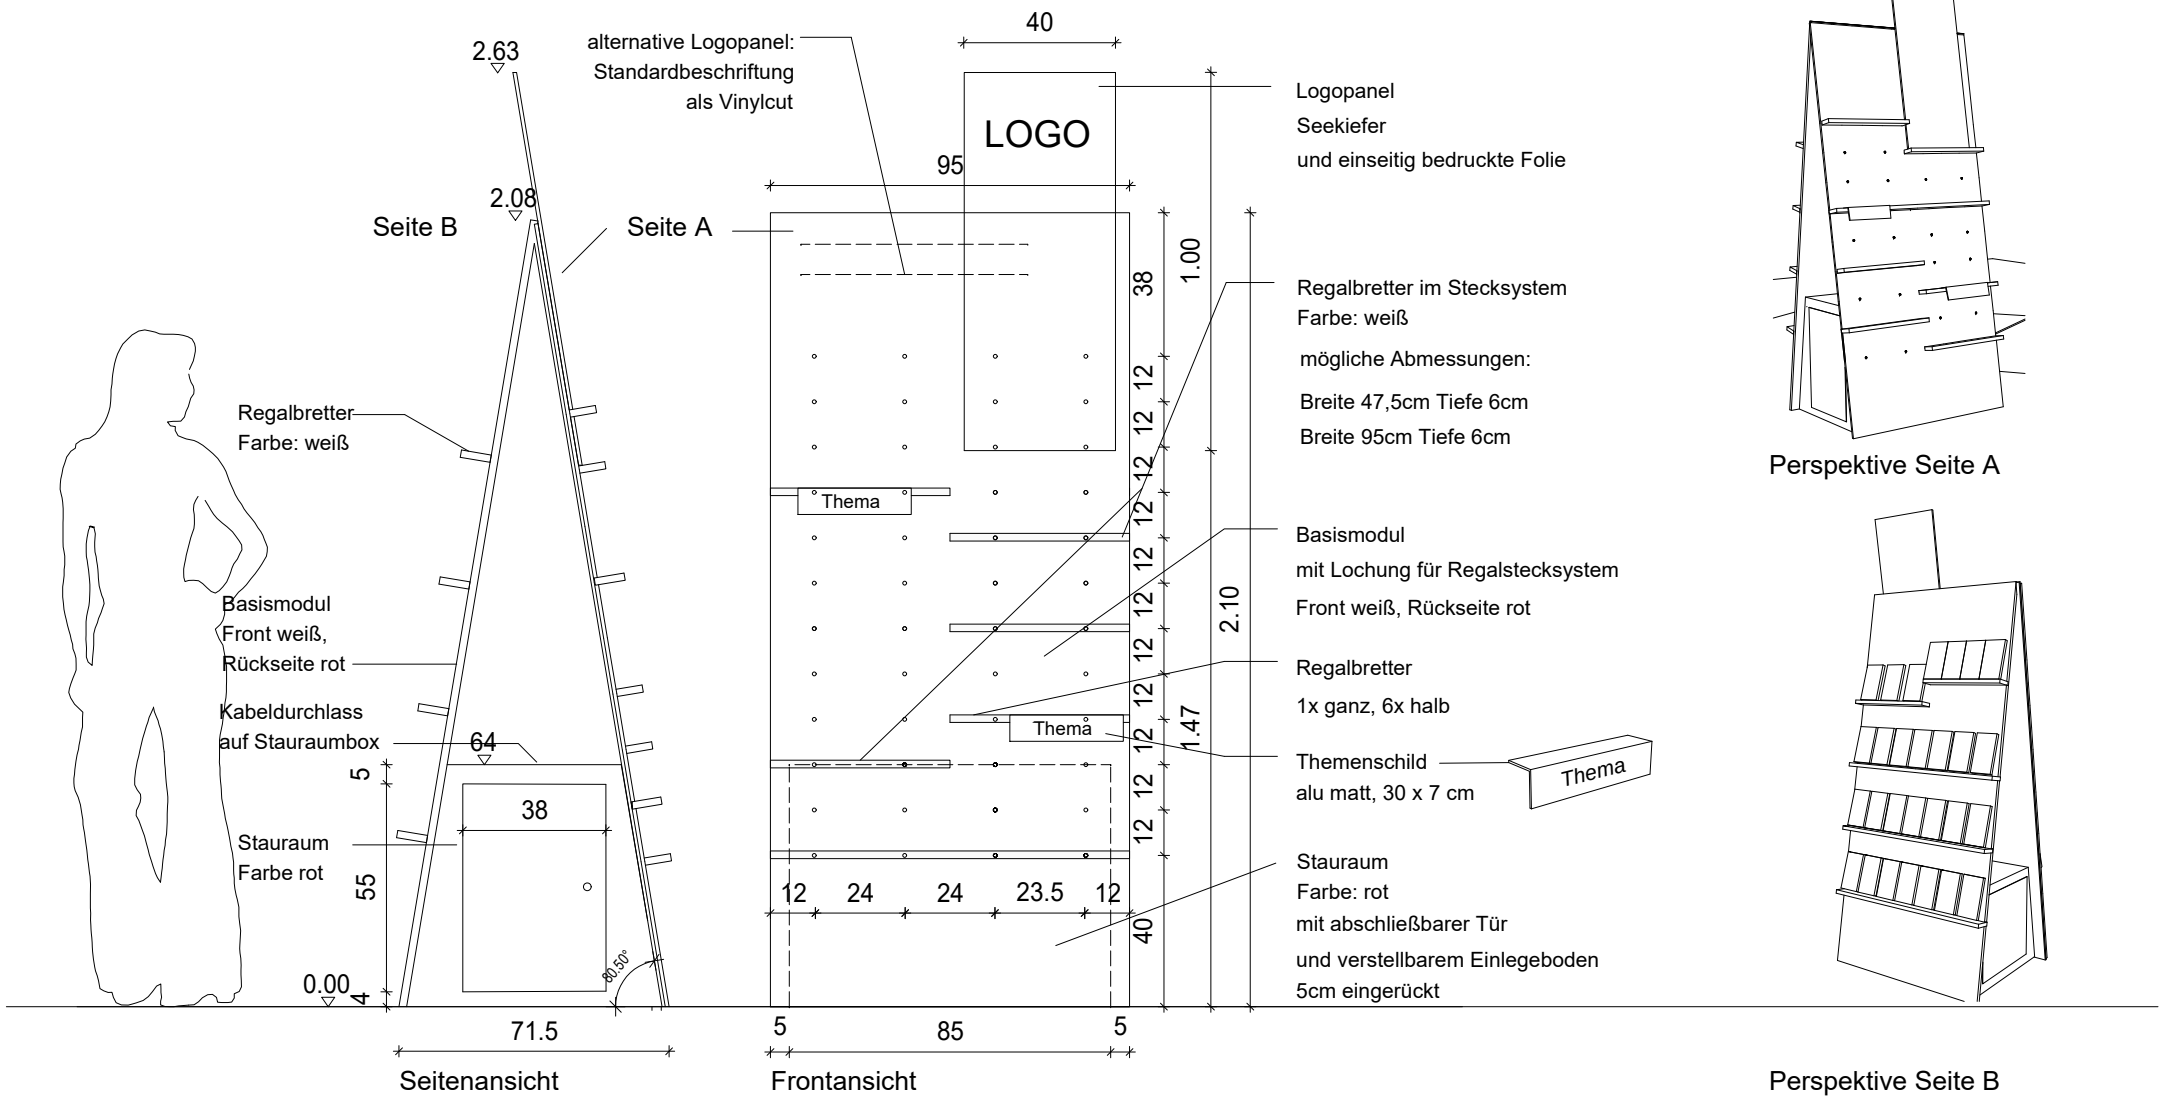

Talstraße 14, 40217 Düsseldorf
fon: + 49 211 20 96 37 - 65
fax: + 49 211 20 96 37 - 67
office@sw-architects.com
www.schesslweismueller.de

Schweiz 2018 — Verlagsregale

Frankfurter Buchmesse, 10.-14.10.2018

562 - D1a | M 1:20 | 31.07.2018 ja